



Festival
Événement théâtral du grand Ouest
d'Anjou

CHÂTEAU DU PLESSIS-MACÉ

IMPLANTATION LUMIÈRES

FESTIVAL D'ANJOU 2017

Contact Régie Lumières
Bruno: 0618068915
bruno.festivaldanjou@gmail.com

Implantation Château du Plessis Macé- Festival d'Anjou 2017

Vue du dessus

Façade Château

Façade Château

Balcon-Contres Hauteur Accroche 7,20m

Tour Jardin -
Hauteur Accroche Haut: 7,80m


Tour Jardin -
Hauteur Accroche Haut: 7,80m

Scène

Gradin 1440 Places

Rangée Chaises

Tour Régie Hauteur Accroche 10,30m

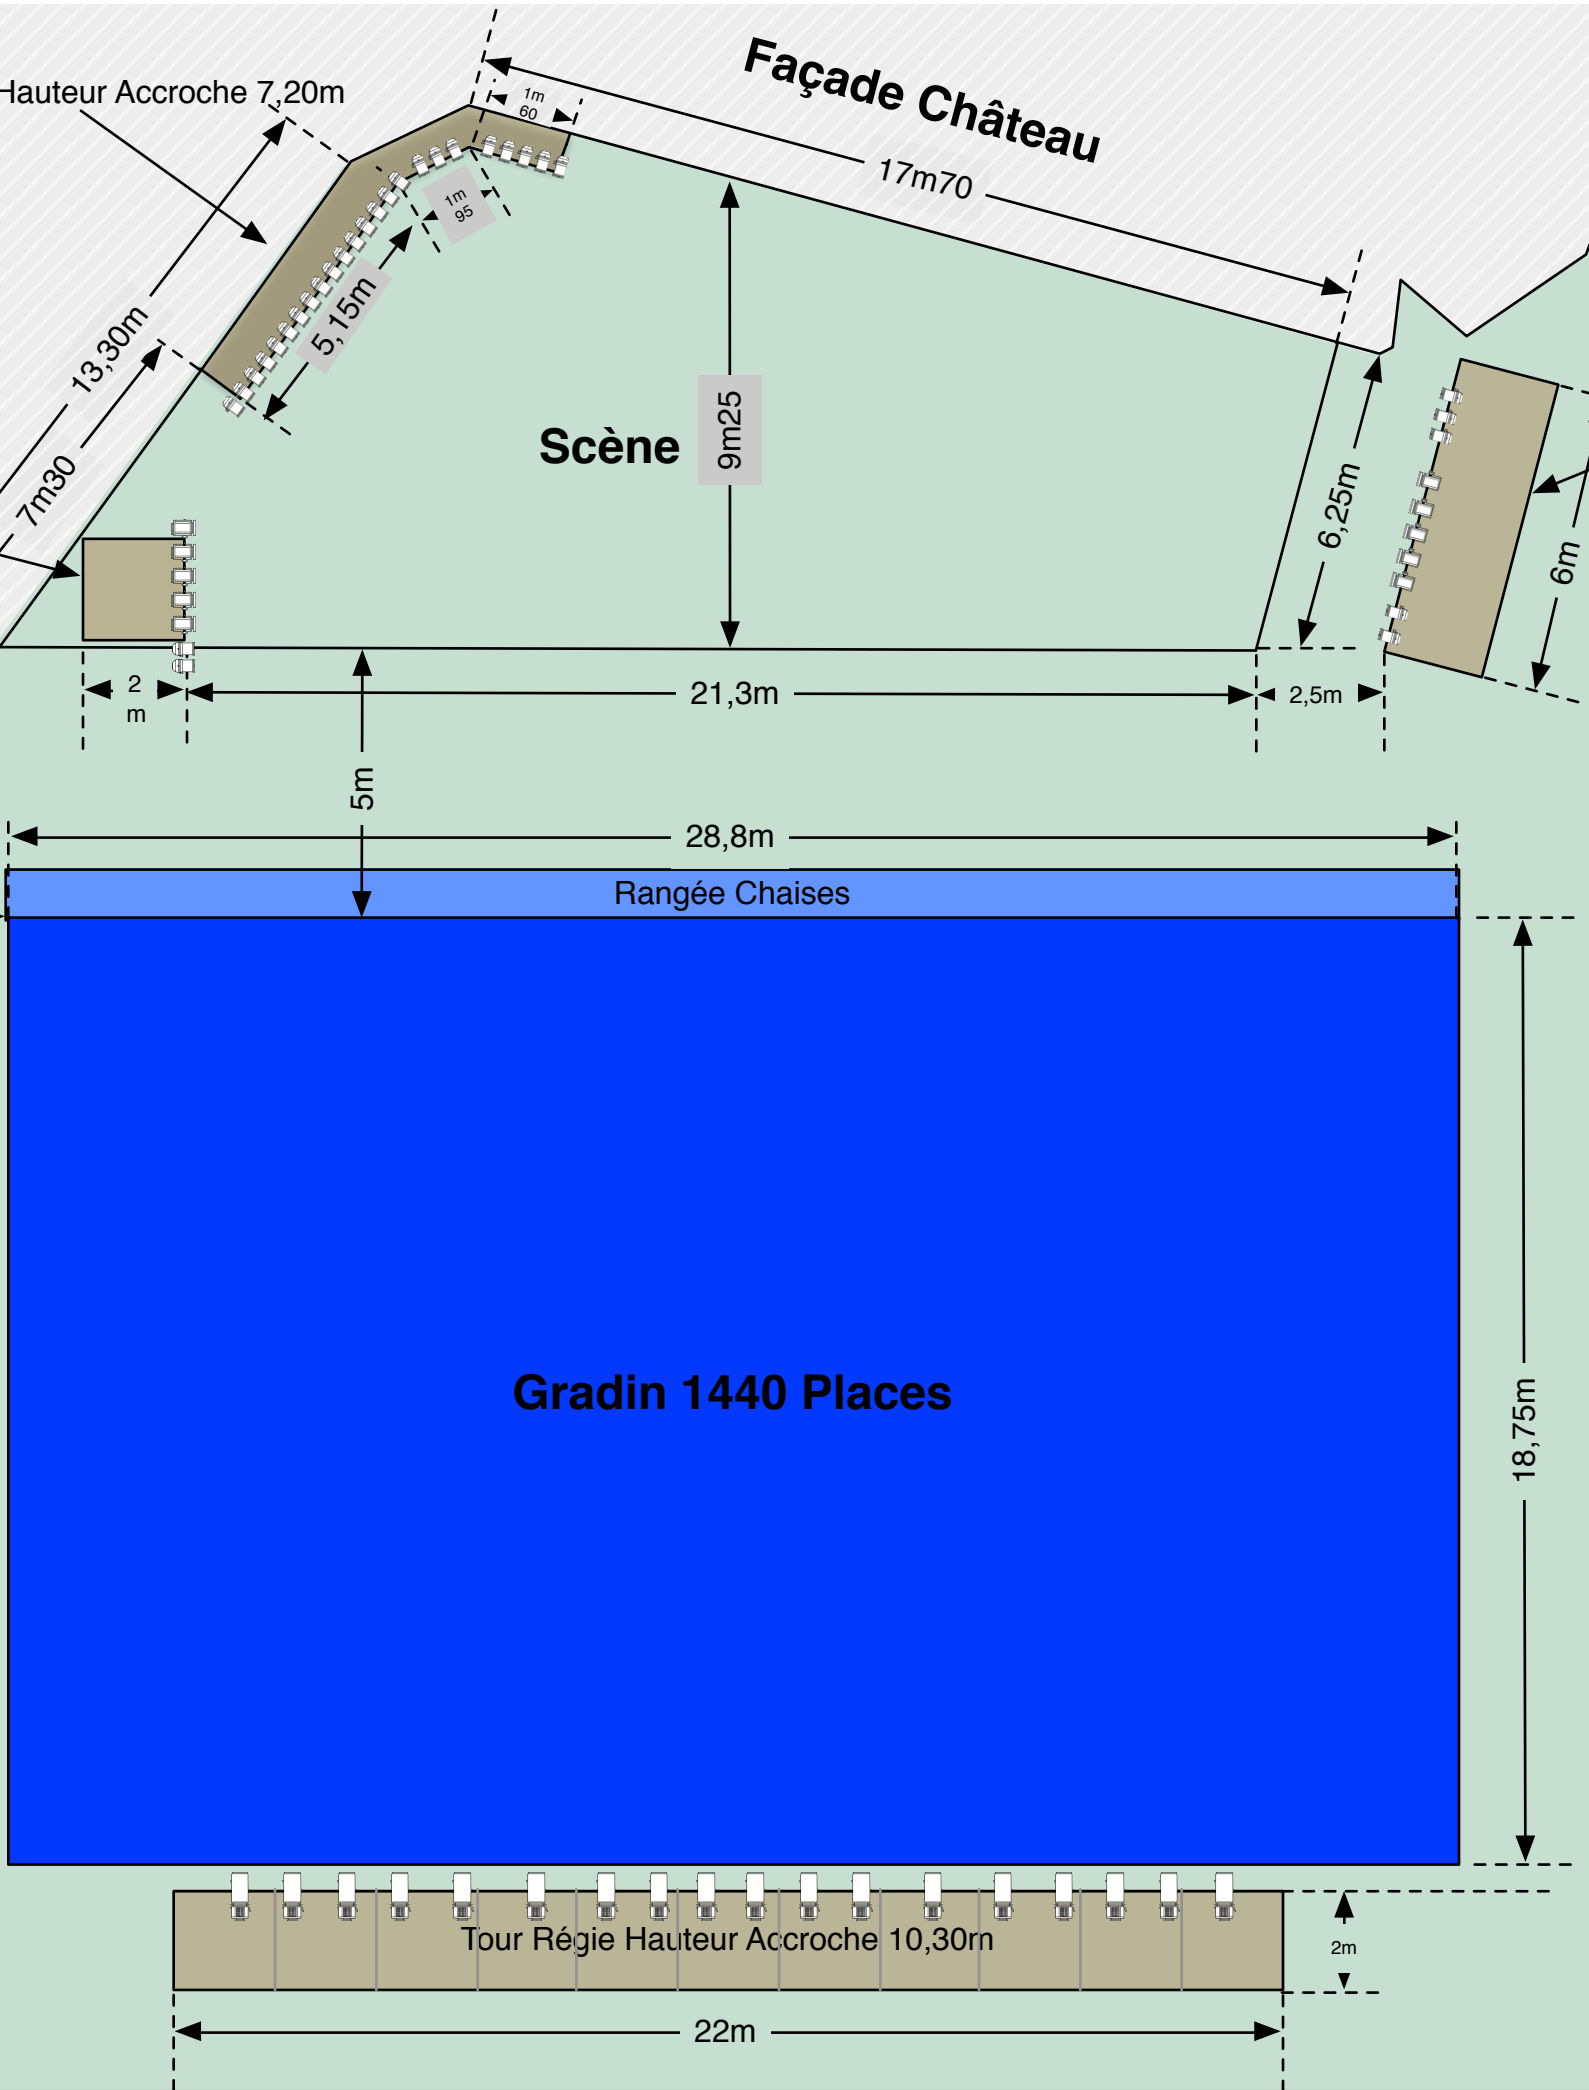

2
m

9m25

21,3m

28,8m

22m

18,75m

1m
60

1m
95

6,25m

6m

2,5m

4,5m

2
m

5m

2
m

7m30

13,30m

5,15m

17m70

1m
60

1m
95

6,25m

6m

2,5m

4,5m

2
m

5m

2
m

7m30

13,30m

5,15m

17m70

1m
60

1m
95

6,25m

6m

2,5m

4,5m

2
m

5m

2
m

7m30

13,30m

5,15m

17m70

1m
60

1m
95

6,25m

6m

2,5m

4,5m

2
m

5m

2
m

7m30

13,30m

5,15m

17m70

1m
60

1m
95

6,25m

6m

2,5m

4,5m

2
m

5m

2
m

7m30

13,30m

5,15m

17m70

1m
60

1m
95

6,25m

6m

2,5m

4,5m

2
m

5m

2
m

7m30

13,30m

5,15m

17m70

1m
60

1m
95

6,25m

6m

2,5m

4,5m

2
m

5m

2
m

7m30

13,30m

5,15m

17m70

1m
60

1m
95

6,25m

6m

2,5m

4,5m

2
m

5m

2
m

7m30

13,30m

5,15m

17m70

1m
60

1m
95

6,25m

6m

2,5m

4,5m

2
m

5m

2
m

7m30

13,30m

5,15m

17m70

1m
60

1m
95

6,25m

6m

2,5m

4,5m

2
m

5m

2
m

7m30

13,30m

5,15m

17m70

1m
60

1m
95

6,25m

6m

2,5m

4,5m

2
m

5m

2
m

7m30

13,30m

5,15m

17m70

1m
60

1m
95

6,25m

6m

2,5m

4,5m

2
m

5m

2
m

7m30

13,30m

5,15m

17m70

1m
60

1m
95

6,25m

6m

2,5m

4,5m

2
m

5m

2
m

7m30

13,30m

5,15m

17m70

1m
60

1m
95

6,25m

6m

2,5m

4,5m

2
m

5m

2
m

7m30

13,30m

5,15m

17m70

1m
60

1m
95

6,25m

6m

2,5m

4,5m

2
m

5m

2
m

7m30

13,30m

5,15m

17m70

1m
60

1m
95

6,25m

6m

2,5m

4,5m

2
m

5m

2
m

7m30

13,30m

5,15m

17m70

1m
60

1m
95

6,25m

6m

2,5m

4,5m

2
m

5m

2
m

7m30

13,30m

5,15m

17m70

1m
60

1m
95

6,25m

6m

2,5m

4,5m

2
m

5m

2
m

7m30

13,30m

5,15m

17m70

1m
60

1m
95

6,25m

6m

2,5m

4,5m

2
m

5m

2
m

7m30

13,30m

5,15m

17m70

1m
60

1m
95

6,25m

6m

2,5m

4,5m

2
m

5m

2
m

7m30

13,30m

5,15m

17m70

1m
60

1m
95

6,25m

6m

2,5m

4,5m

2
m

5m

2
m

7m30

13,30m

5,15m

17m70

1m
60

1m
95

6,25m

6m

2,5m

4,5m

2
m

5m

2
m

7m30

13,30m

5,15m

17m70

1m
60

1m
95

6,25m

6m

2,5m

4,5m

2
m

5m

2
m

7m30

13,30m

5,15m

17m70

1m
60

1m
95

6,25m

6m

2,5m


4,5m

2
m

5m


Implantation Château du Plessis Macé- Festival d'Anjou 2017

Vue de Face

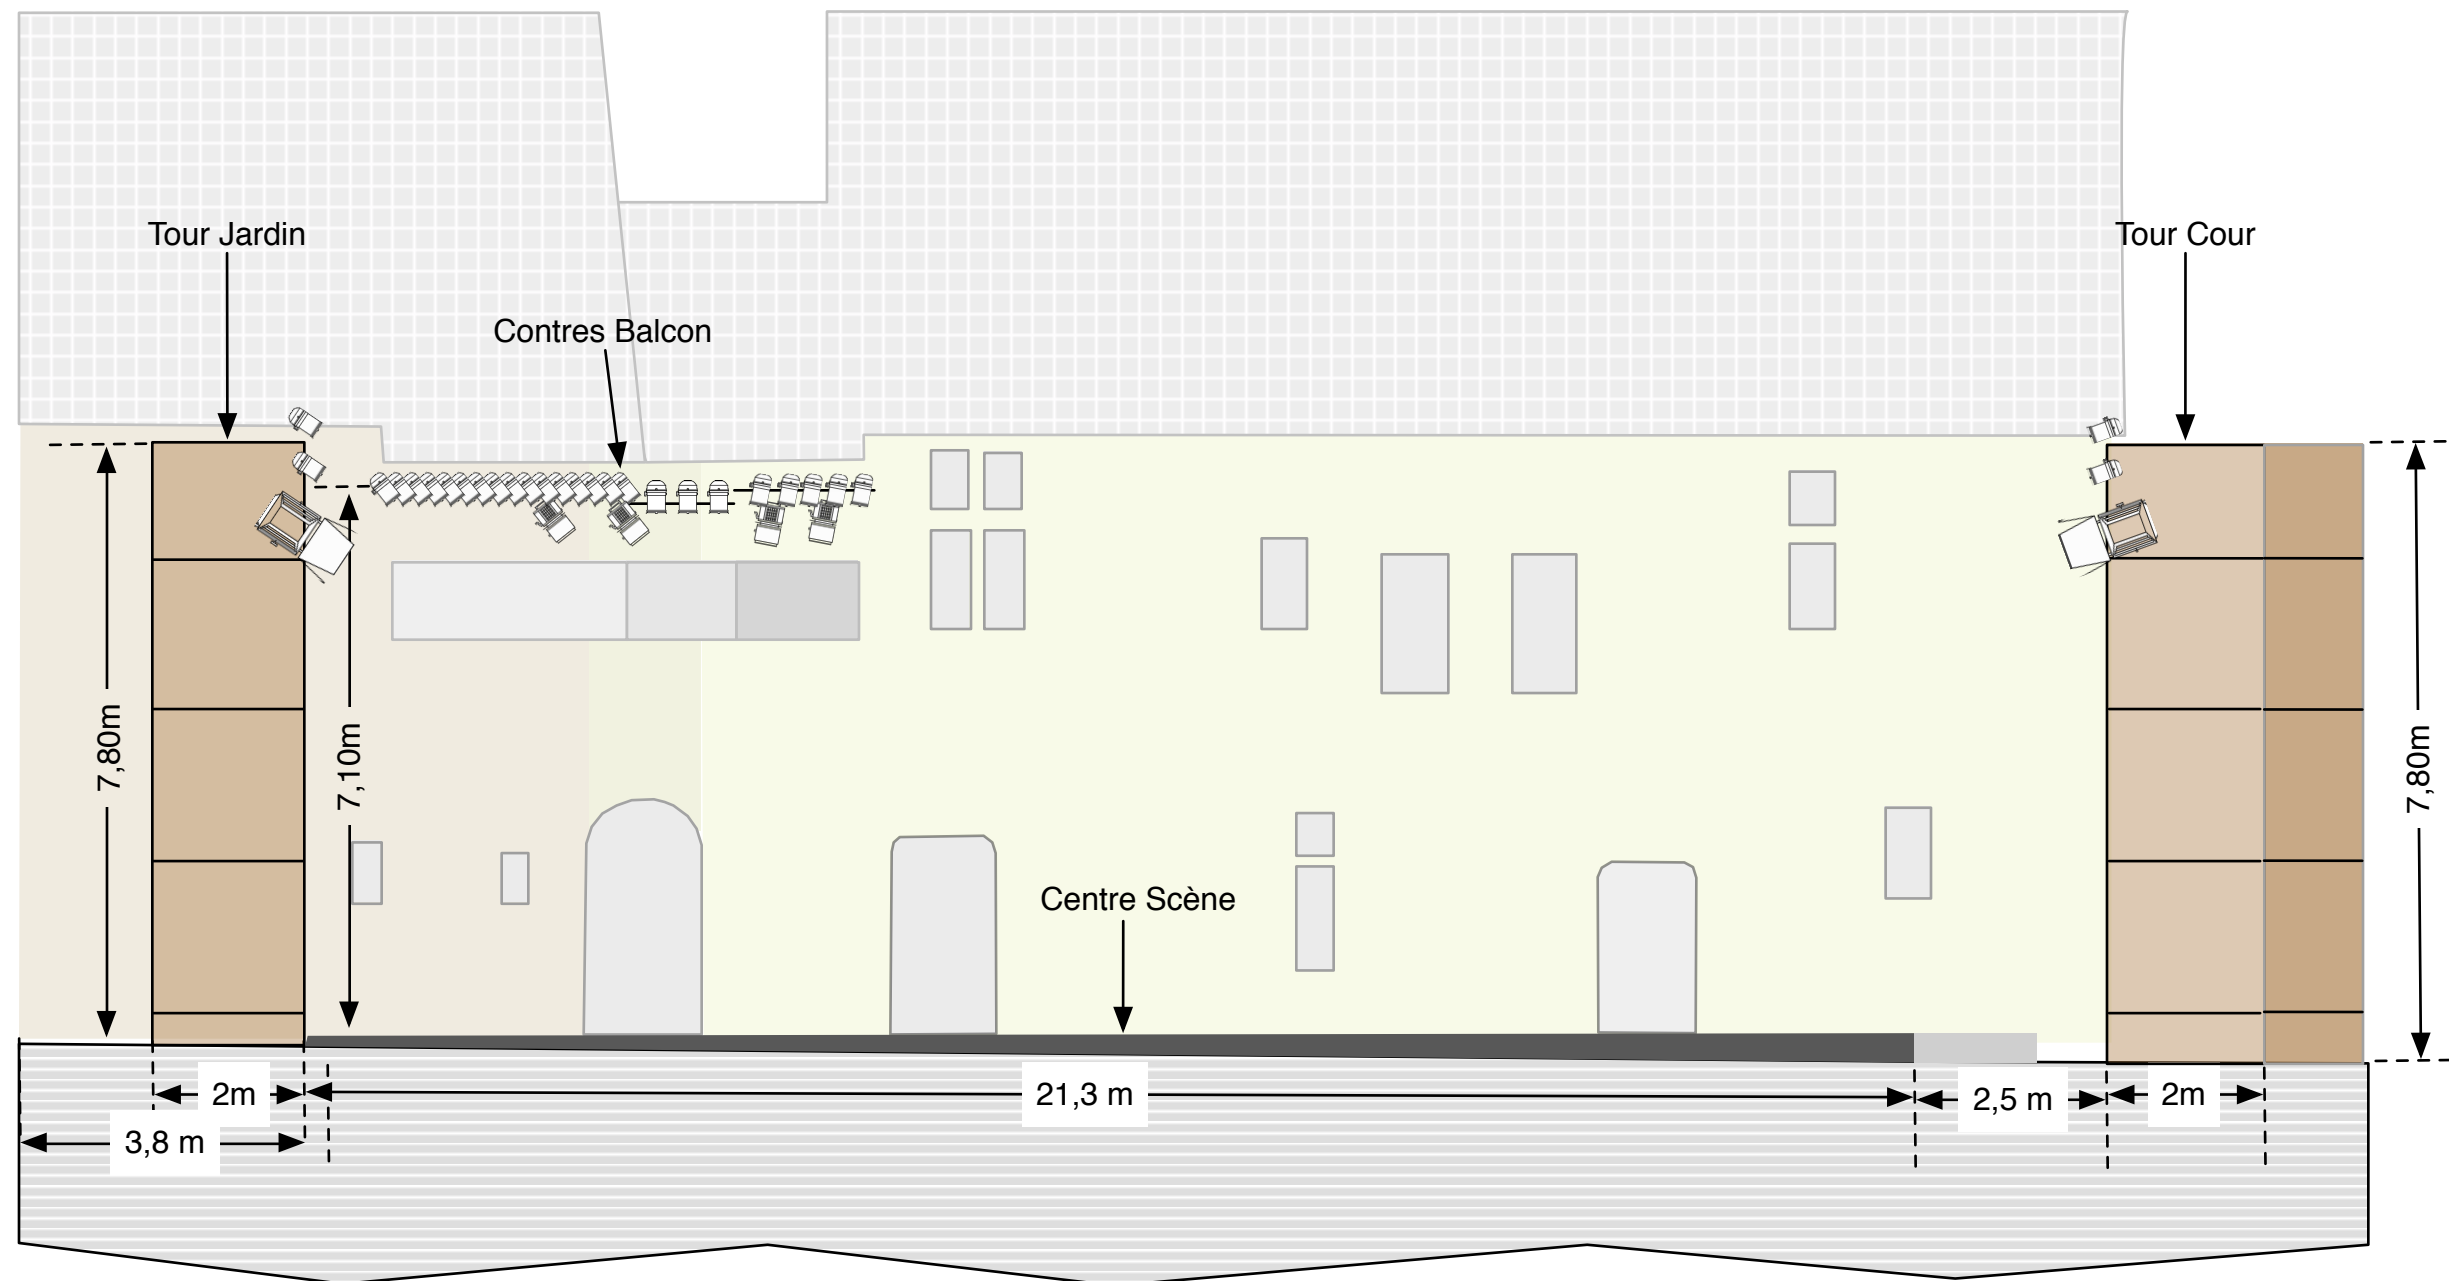


Implantation Château du Plessis Macé- Festival d'Anjou 2017

Vue du côté cour

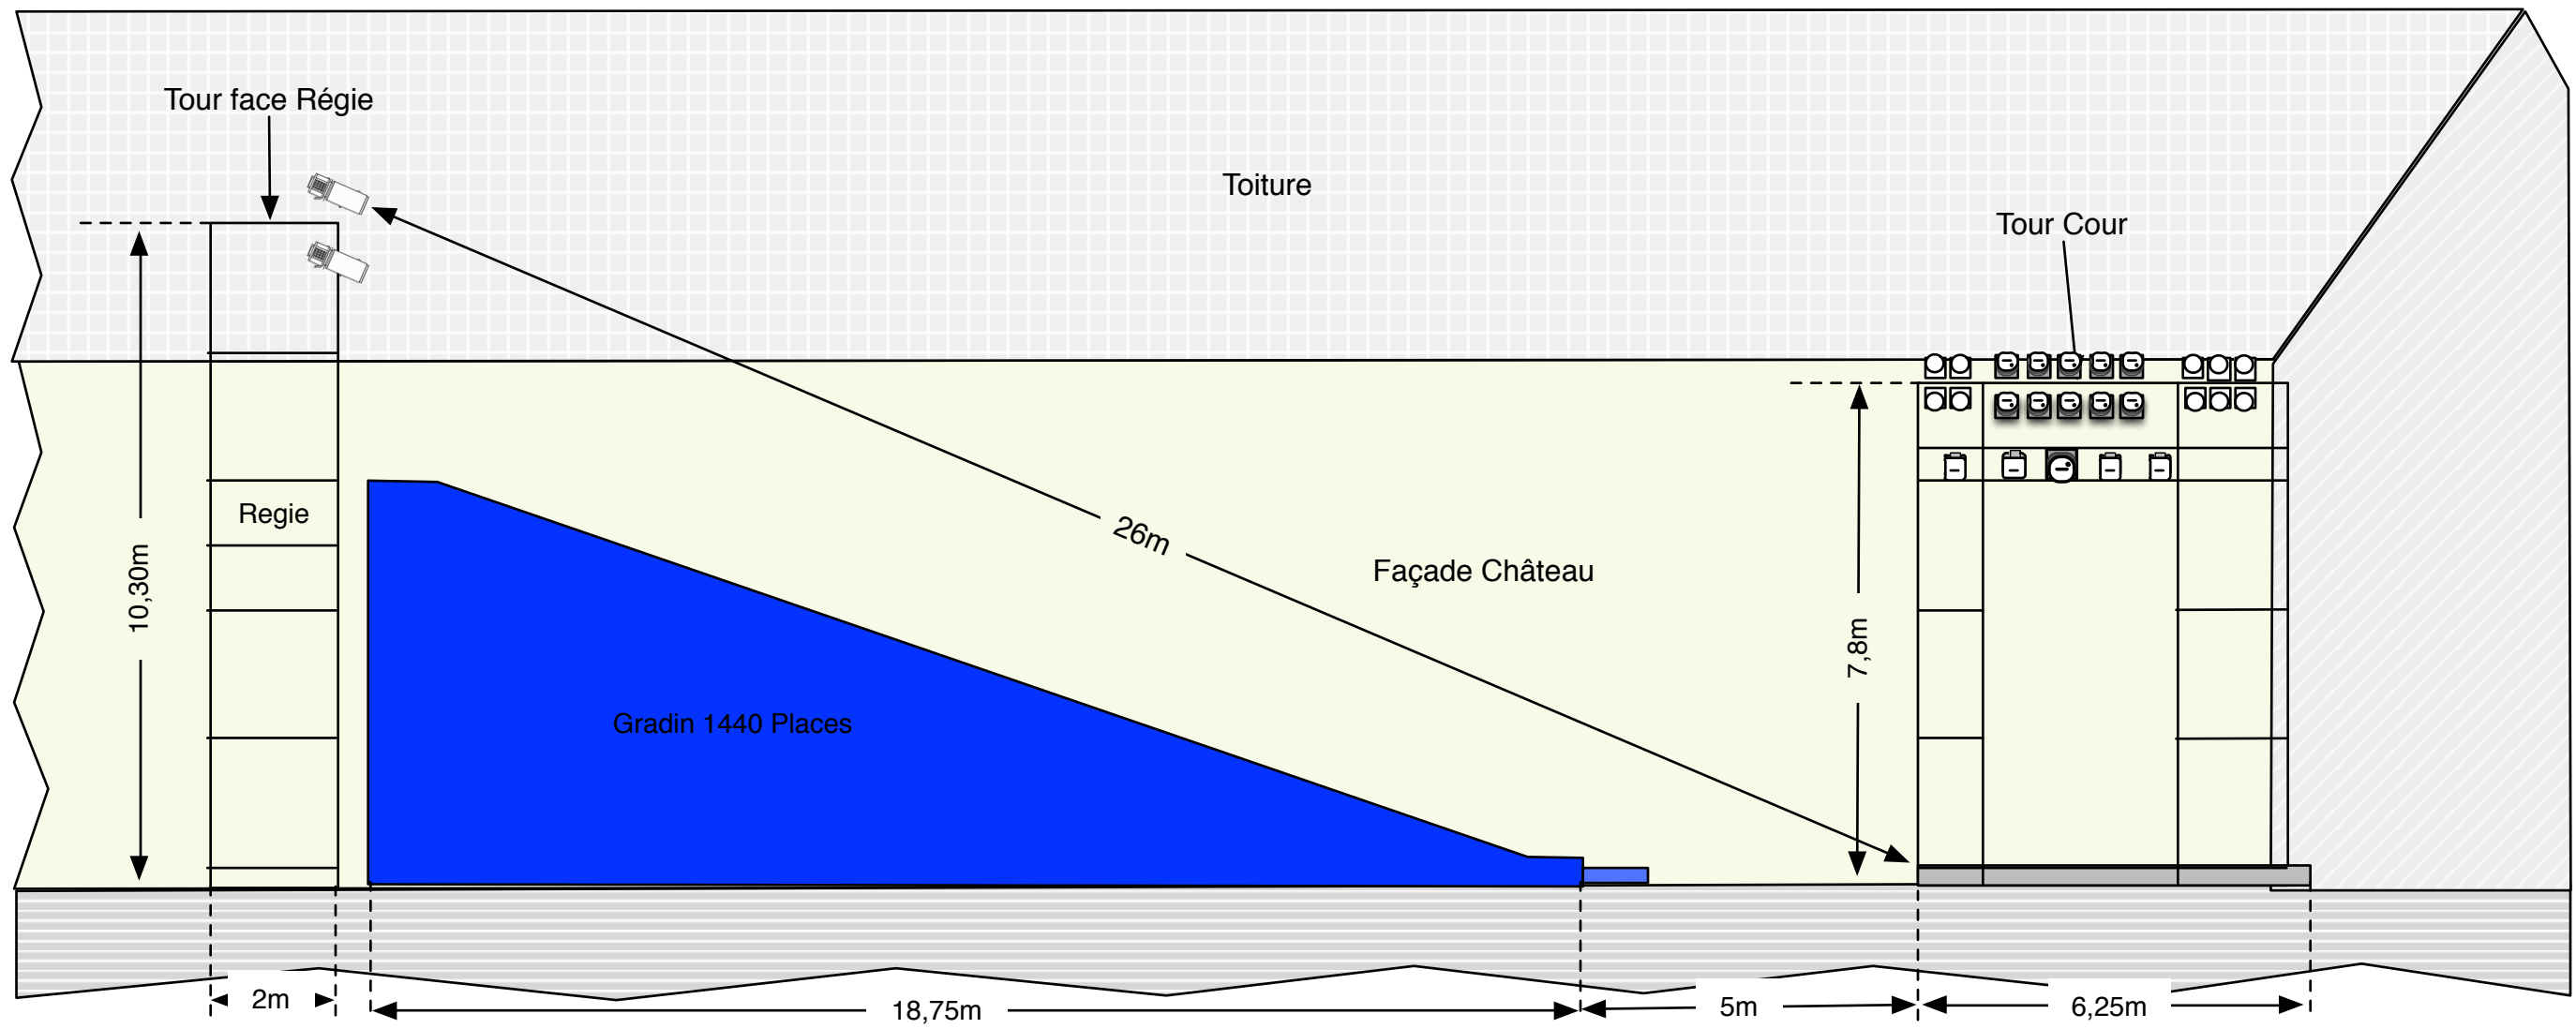

Tour Jardin

Vue de face

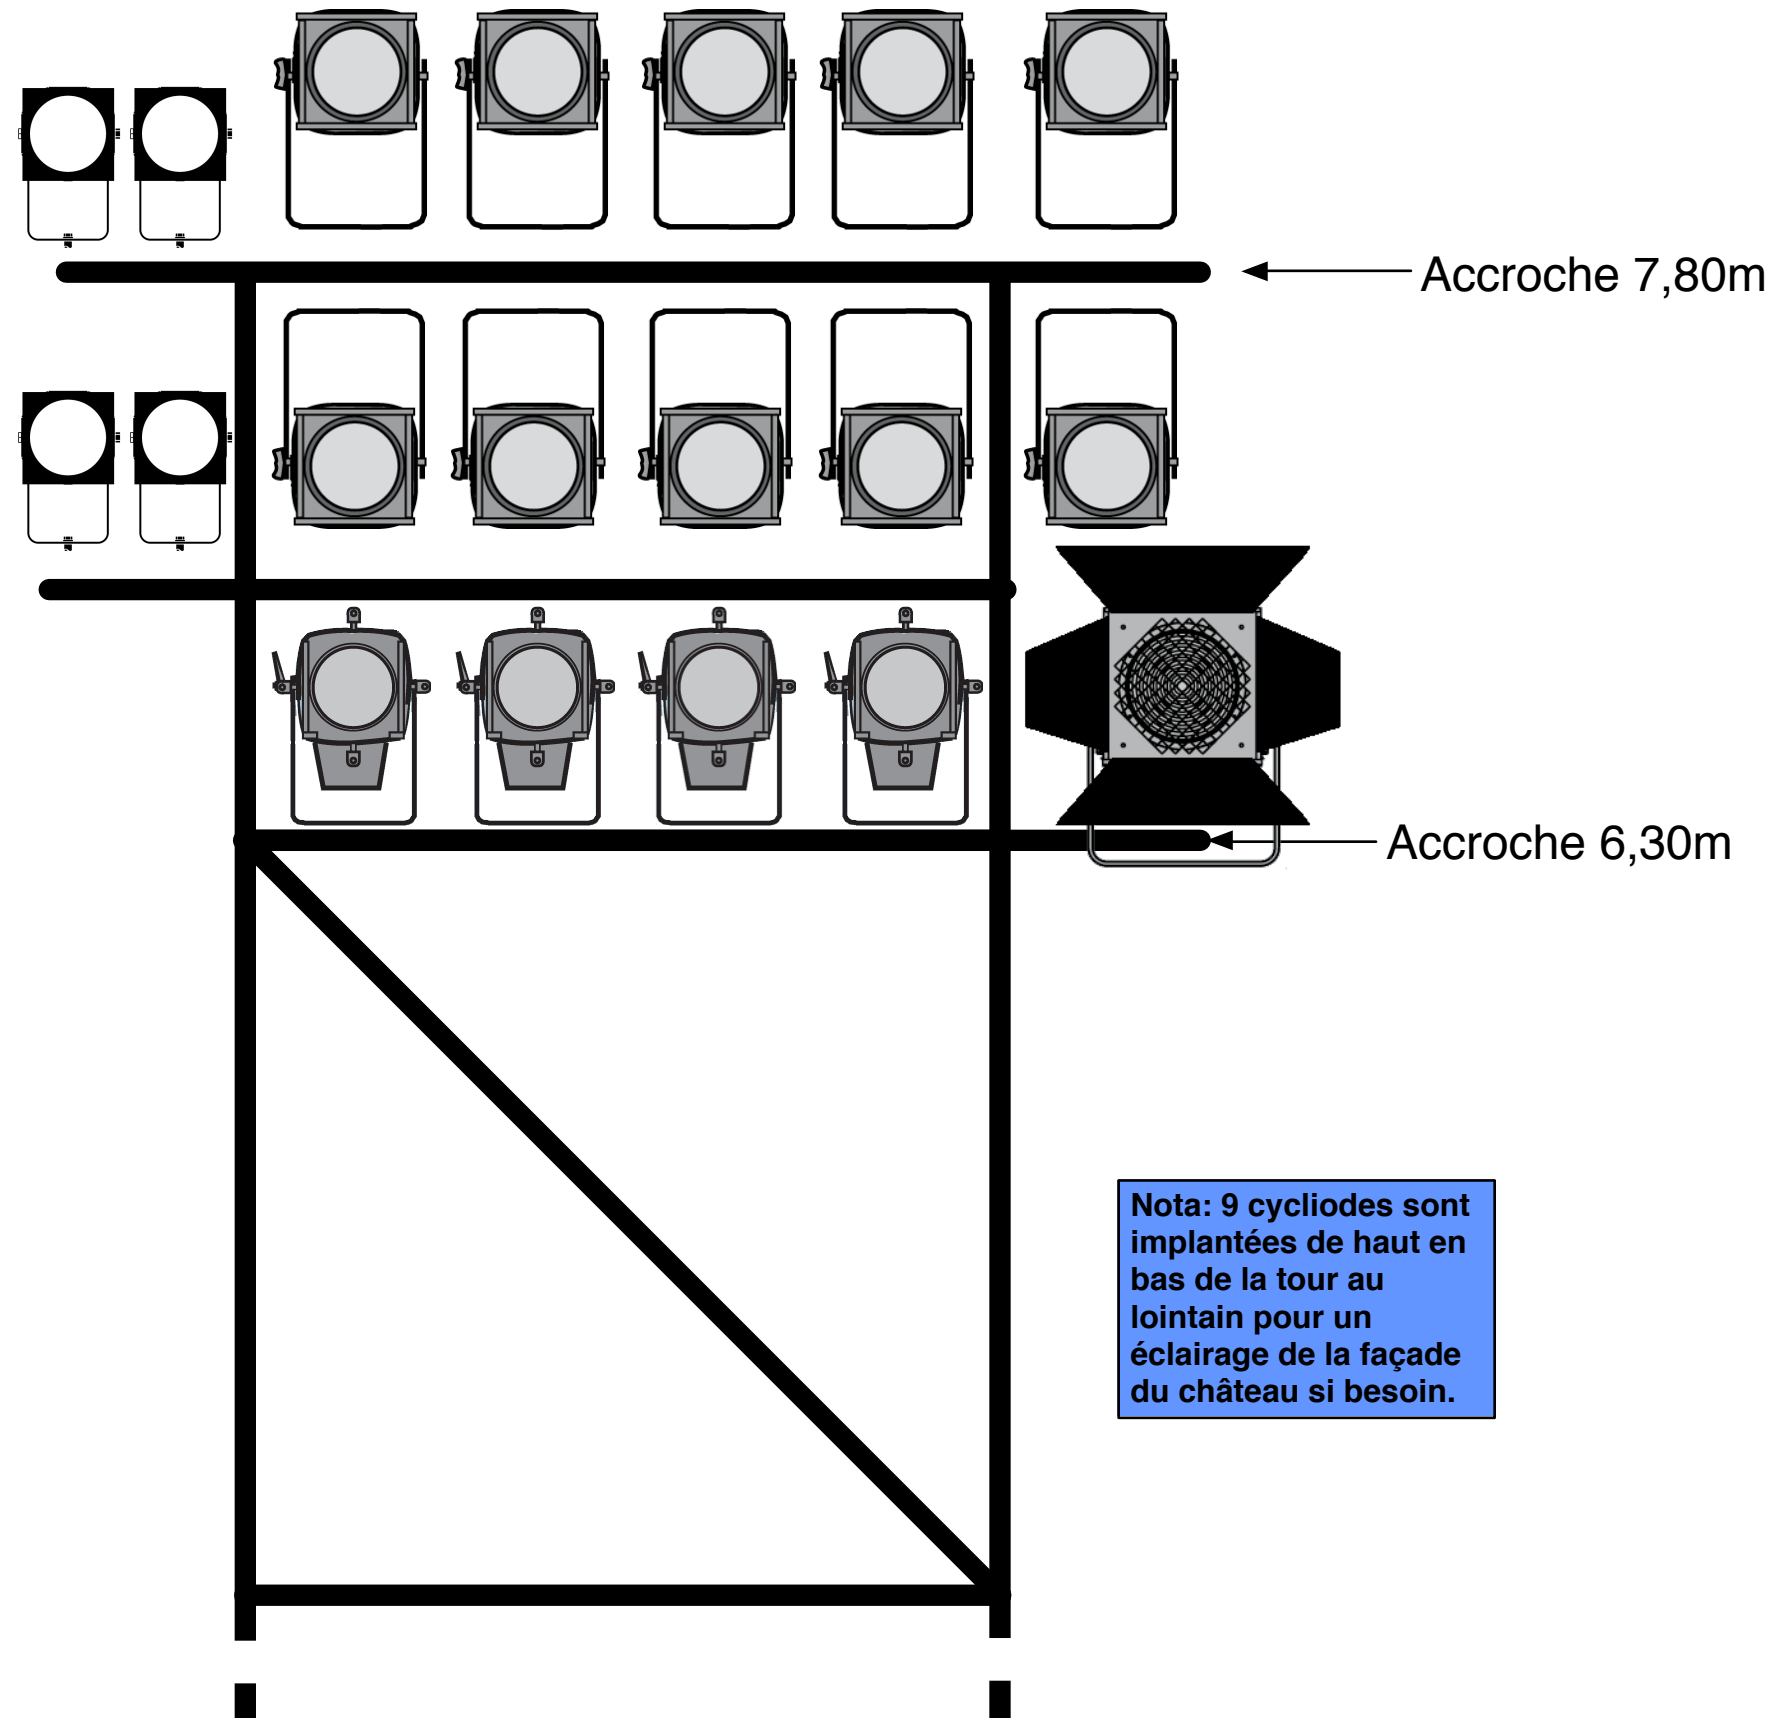


4 PAR 64 en CP62
10 PC 2000w
4 découpes 714sx
1 Fresnel 5kw

Nota: 9 cycliodes sont
implantées de haut en
bas de la tour au
lointain pour un
éclairage de la façade
du château si besoin.


Tour Face

Vue de face

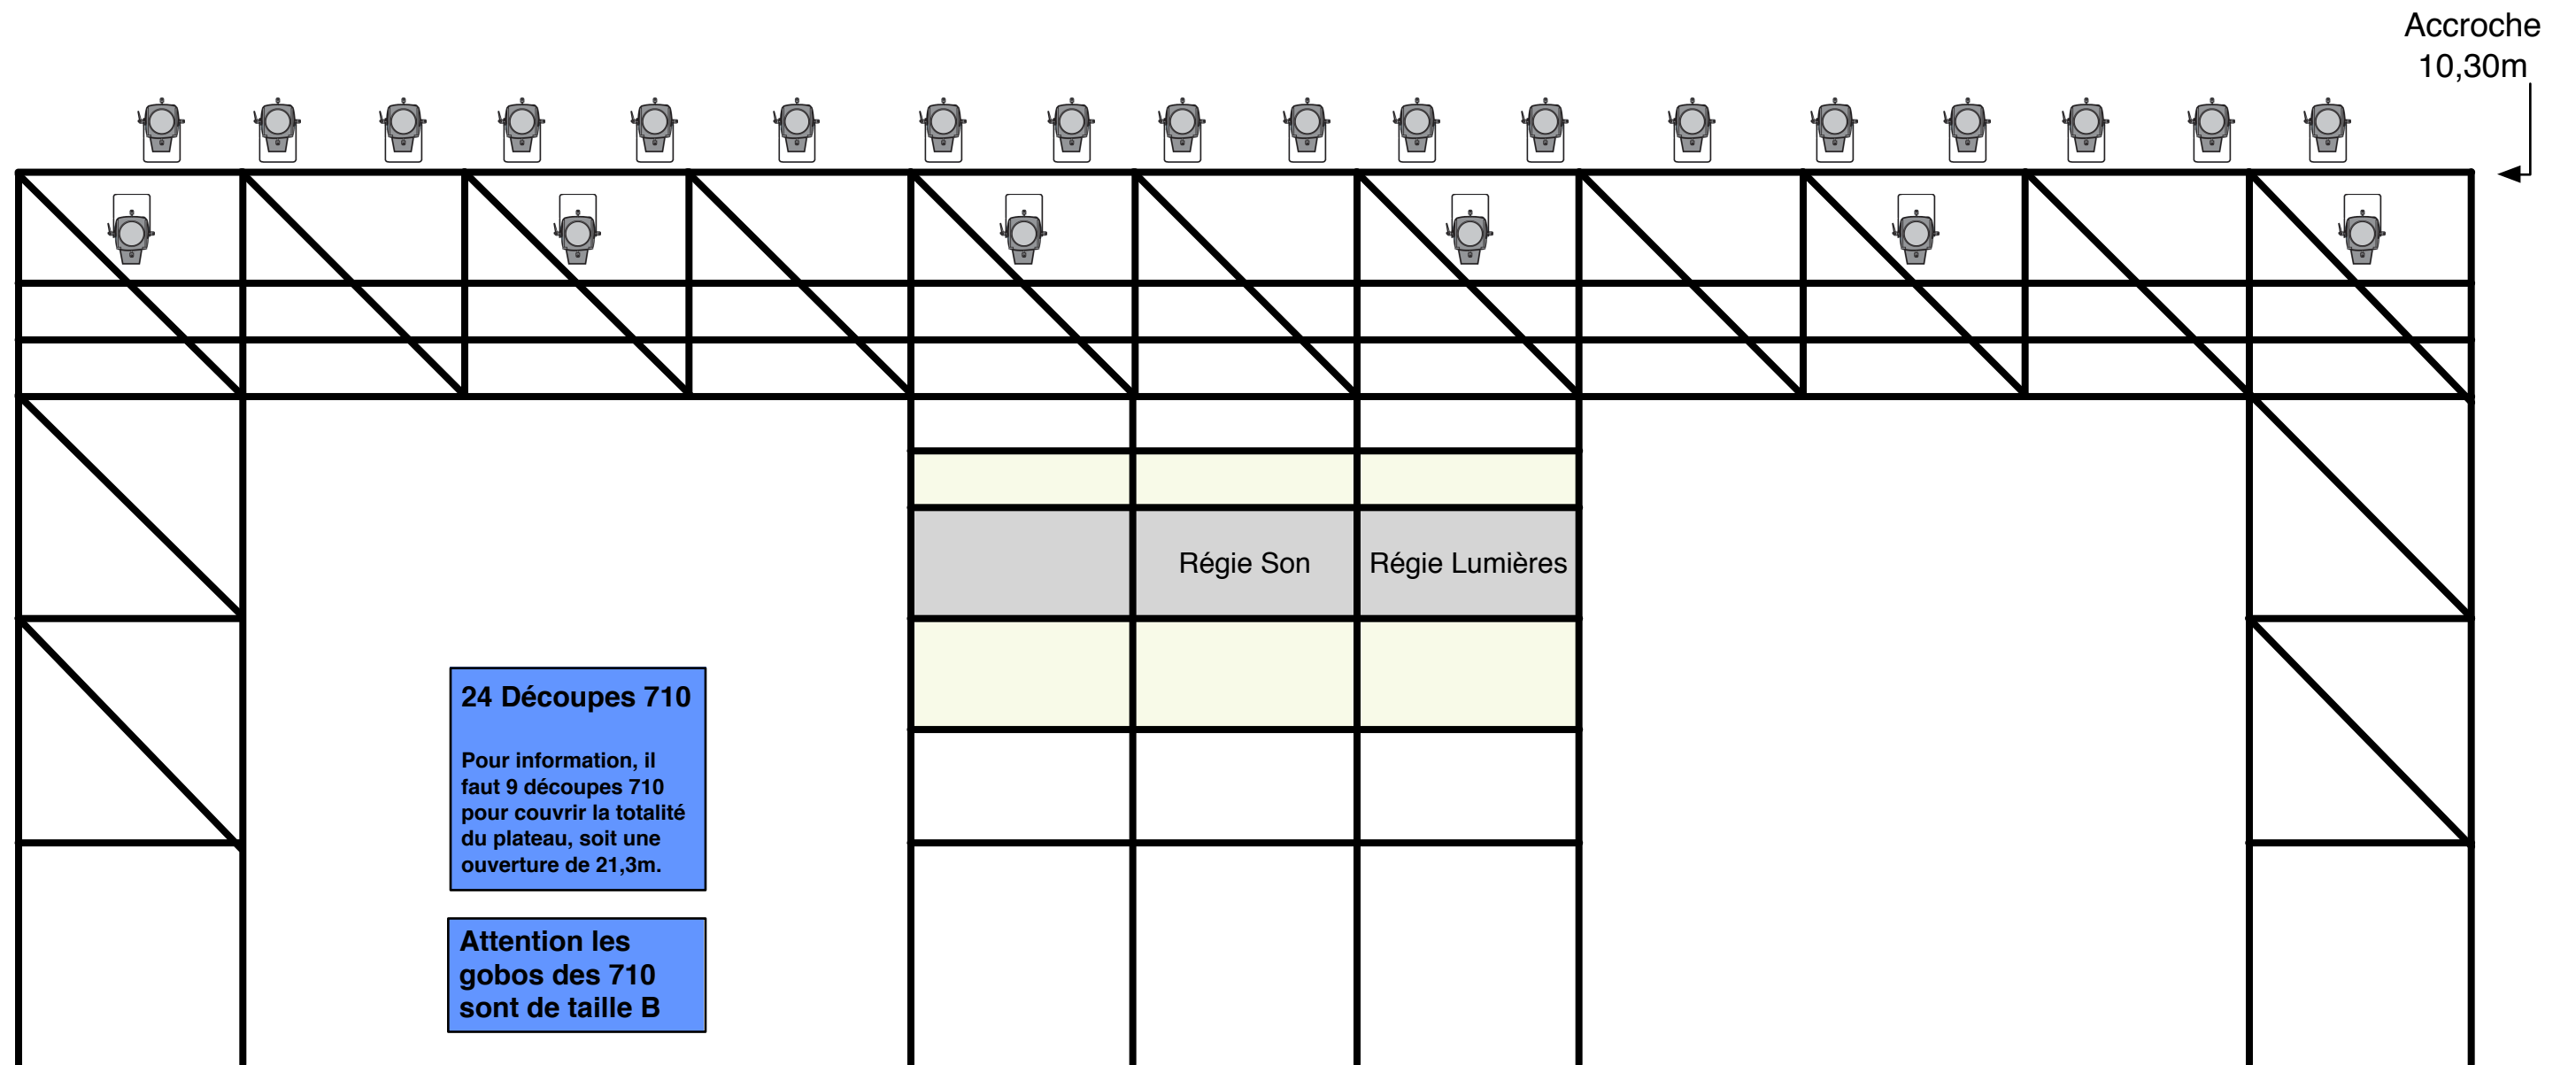


Tour Cour

Vue de face

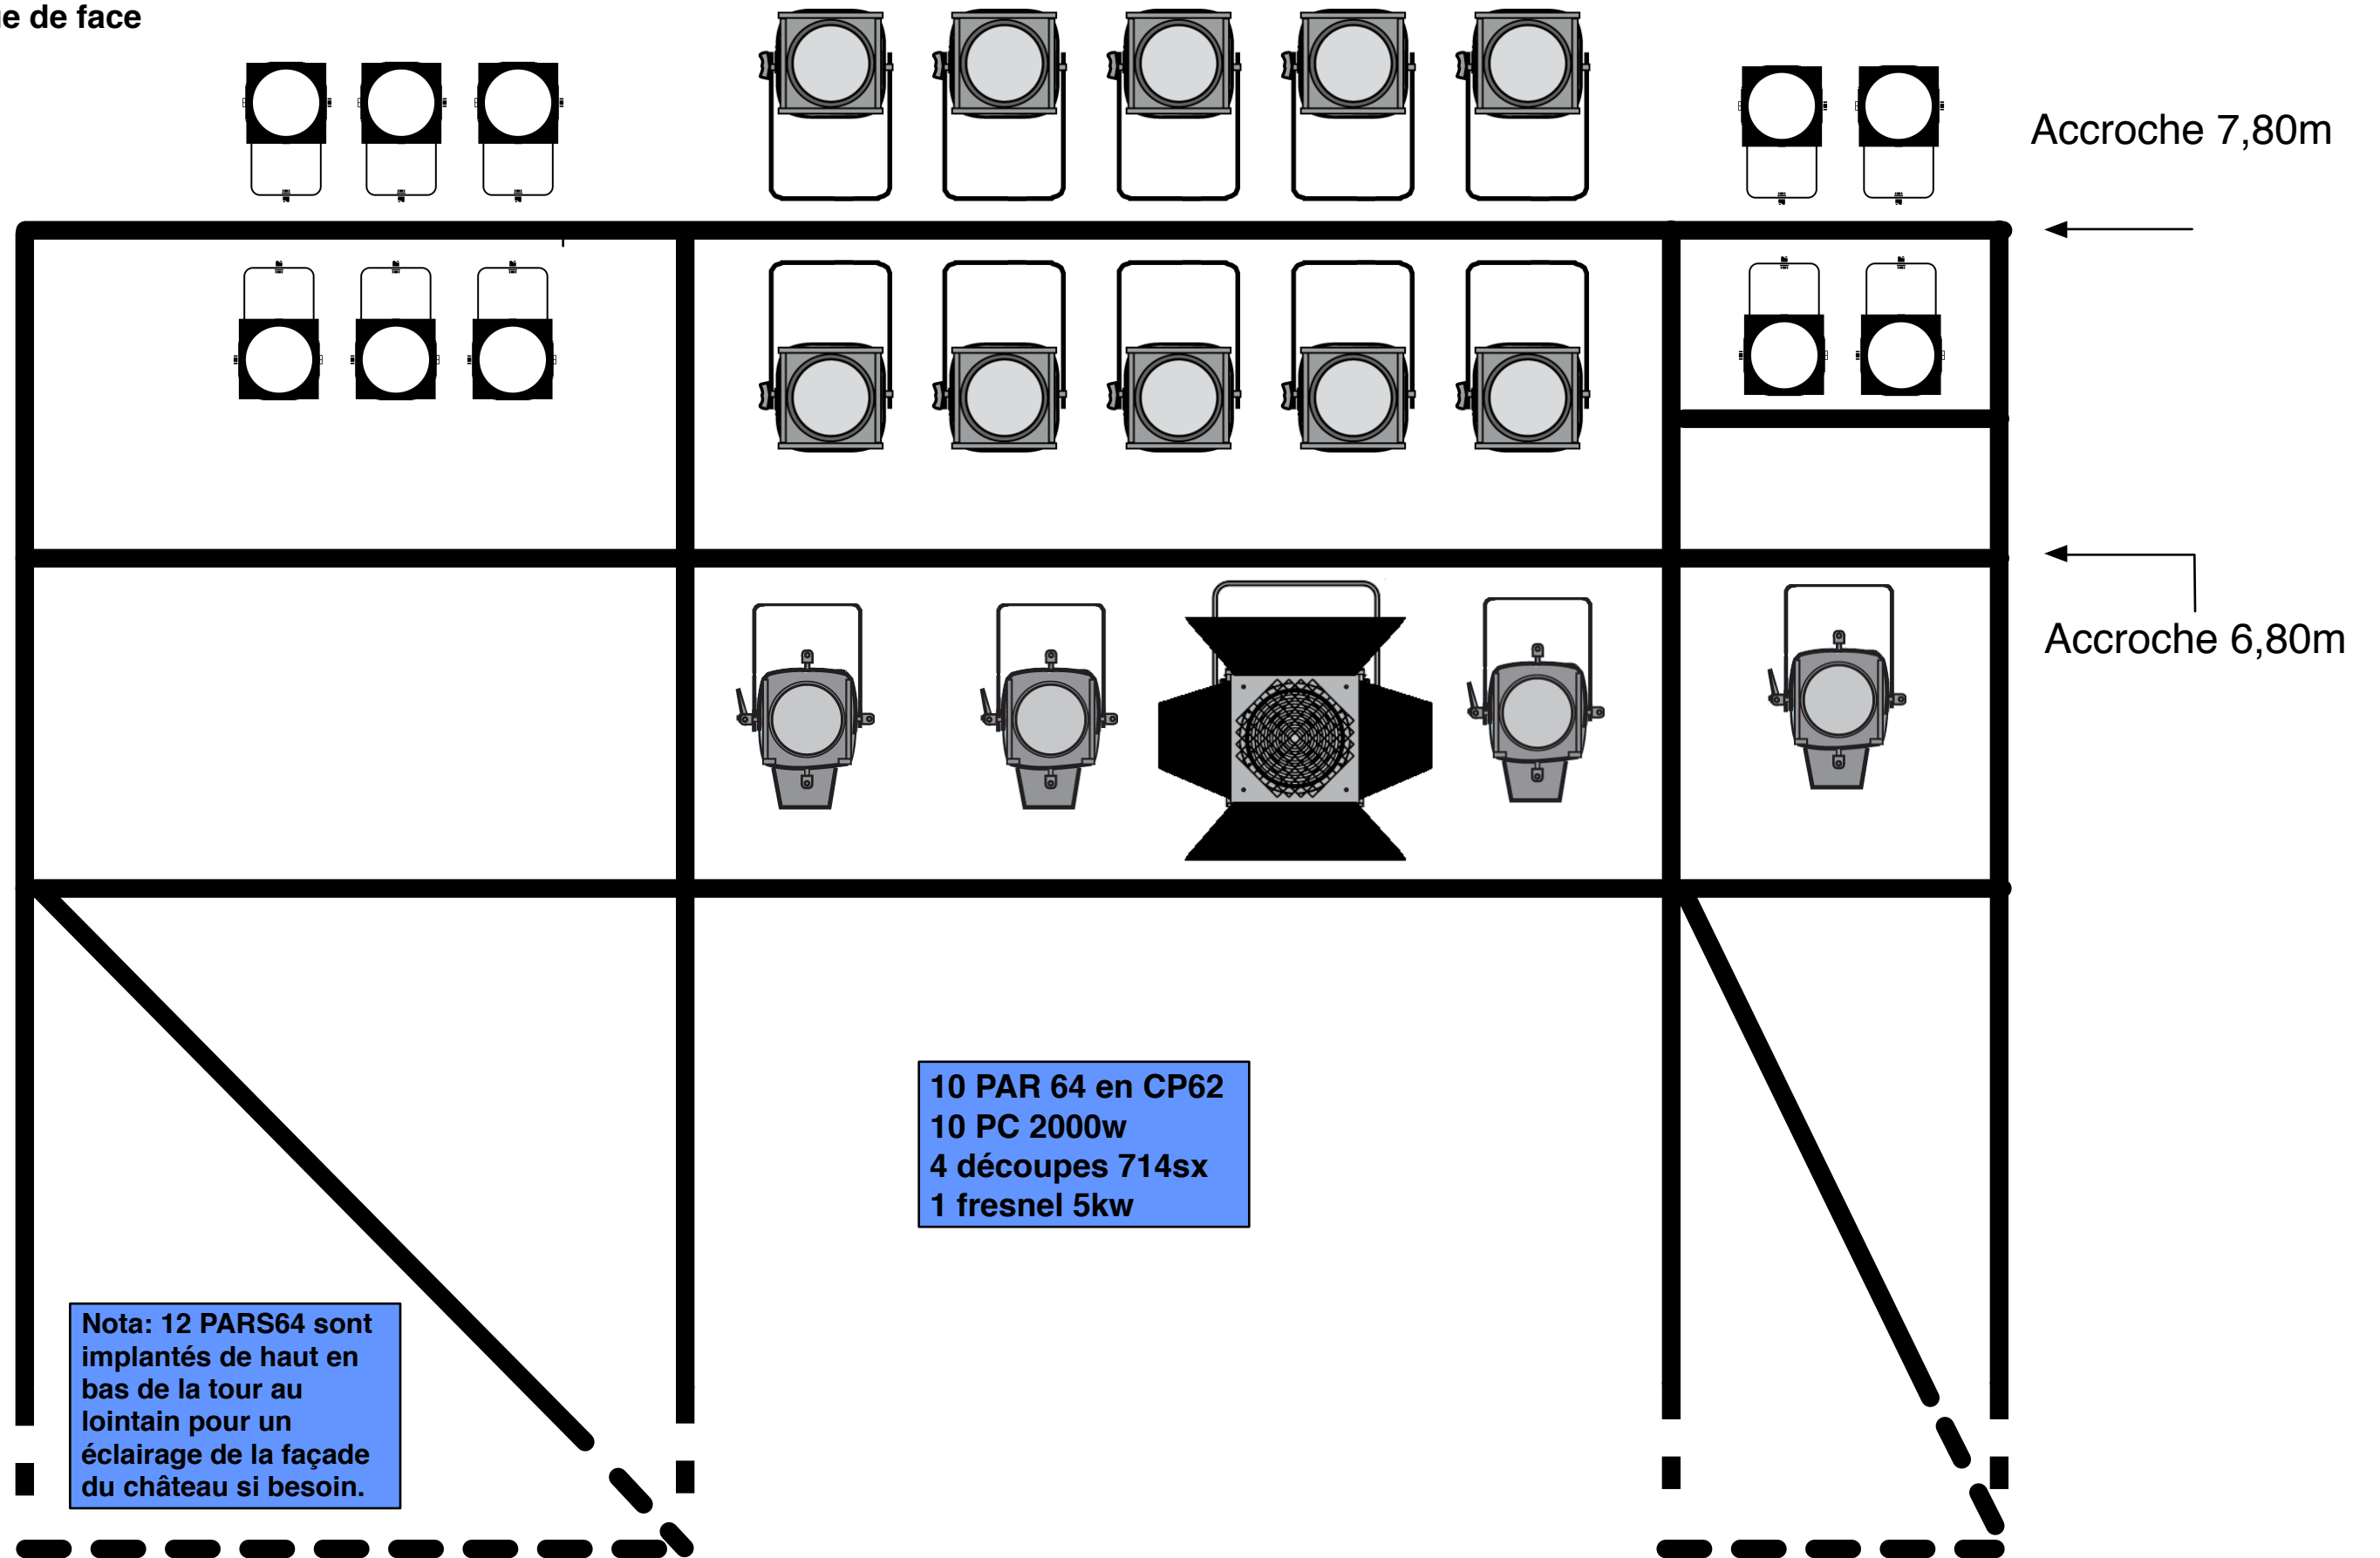

Contre Balcon


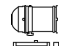


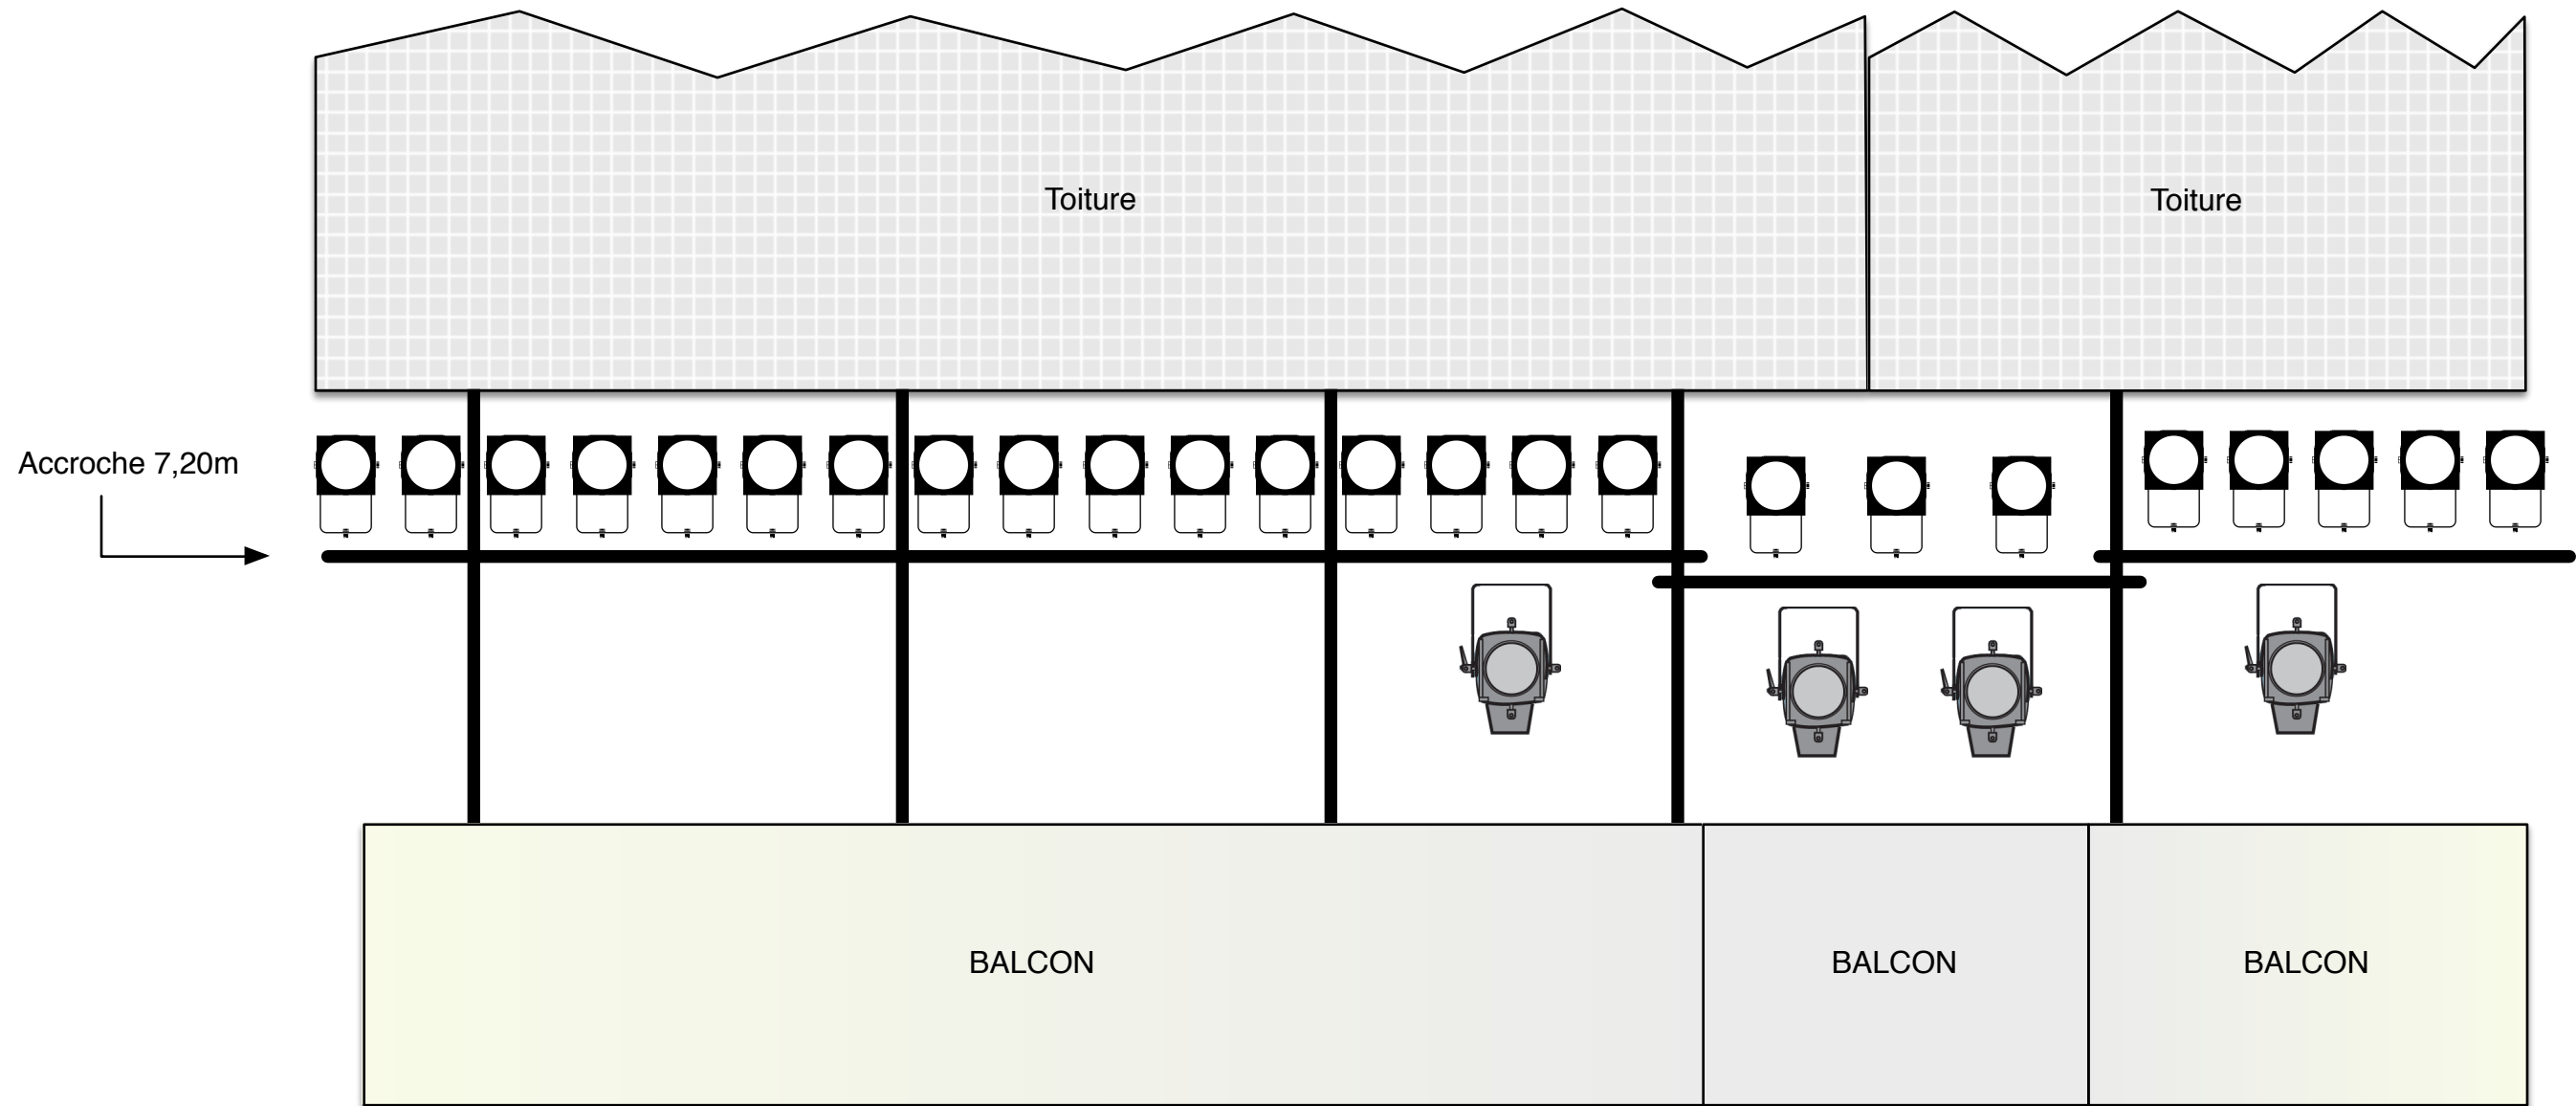




Vue de face



24 PAR 64 en CP62
4 découpes 713sx

Merci de compléter avec vos références de Gélamines et vos numéro de circuits si nécessaire.

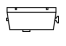Légende

-  Cycliode
-  PAR64 CP62
-  PC2000w
-  Découpe 714sx
-  Découpe 713sx
-  Découpe 710
-  Services salle
-  Services Plateau
-  Fresnel 5kw

